
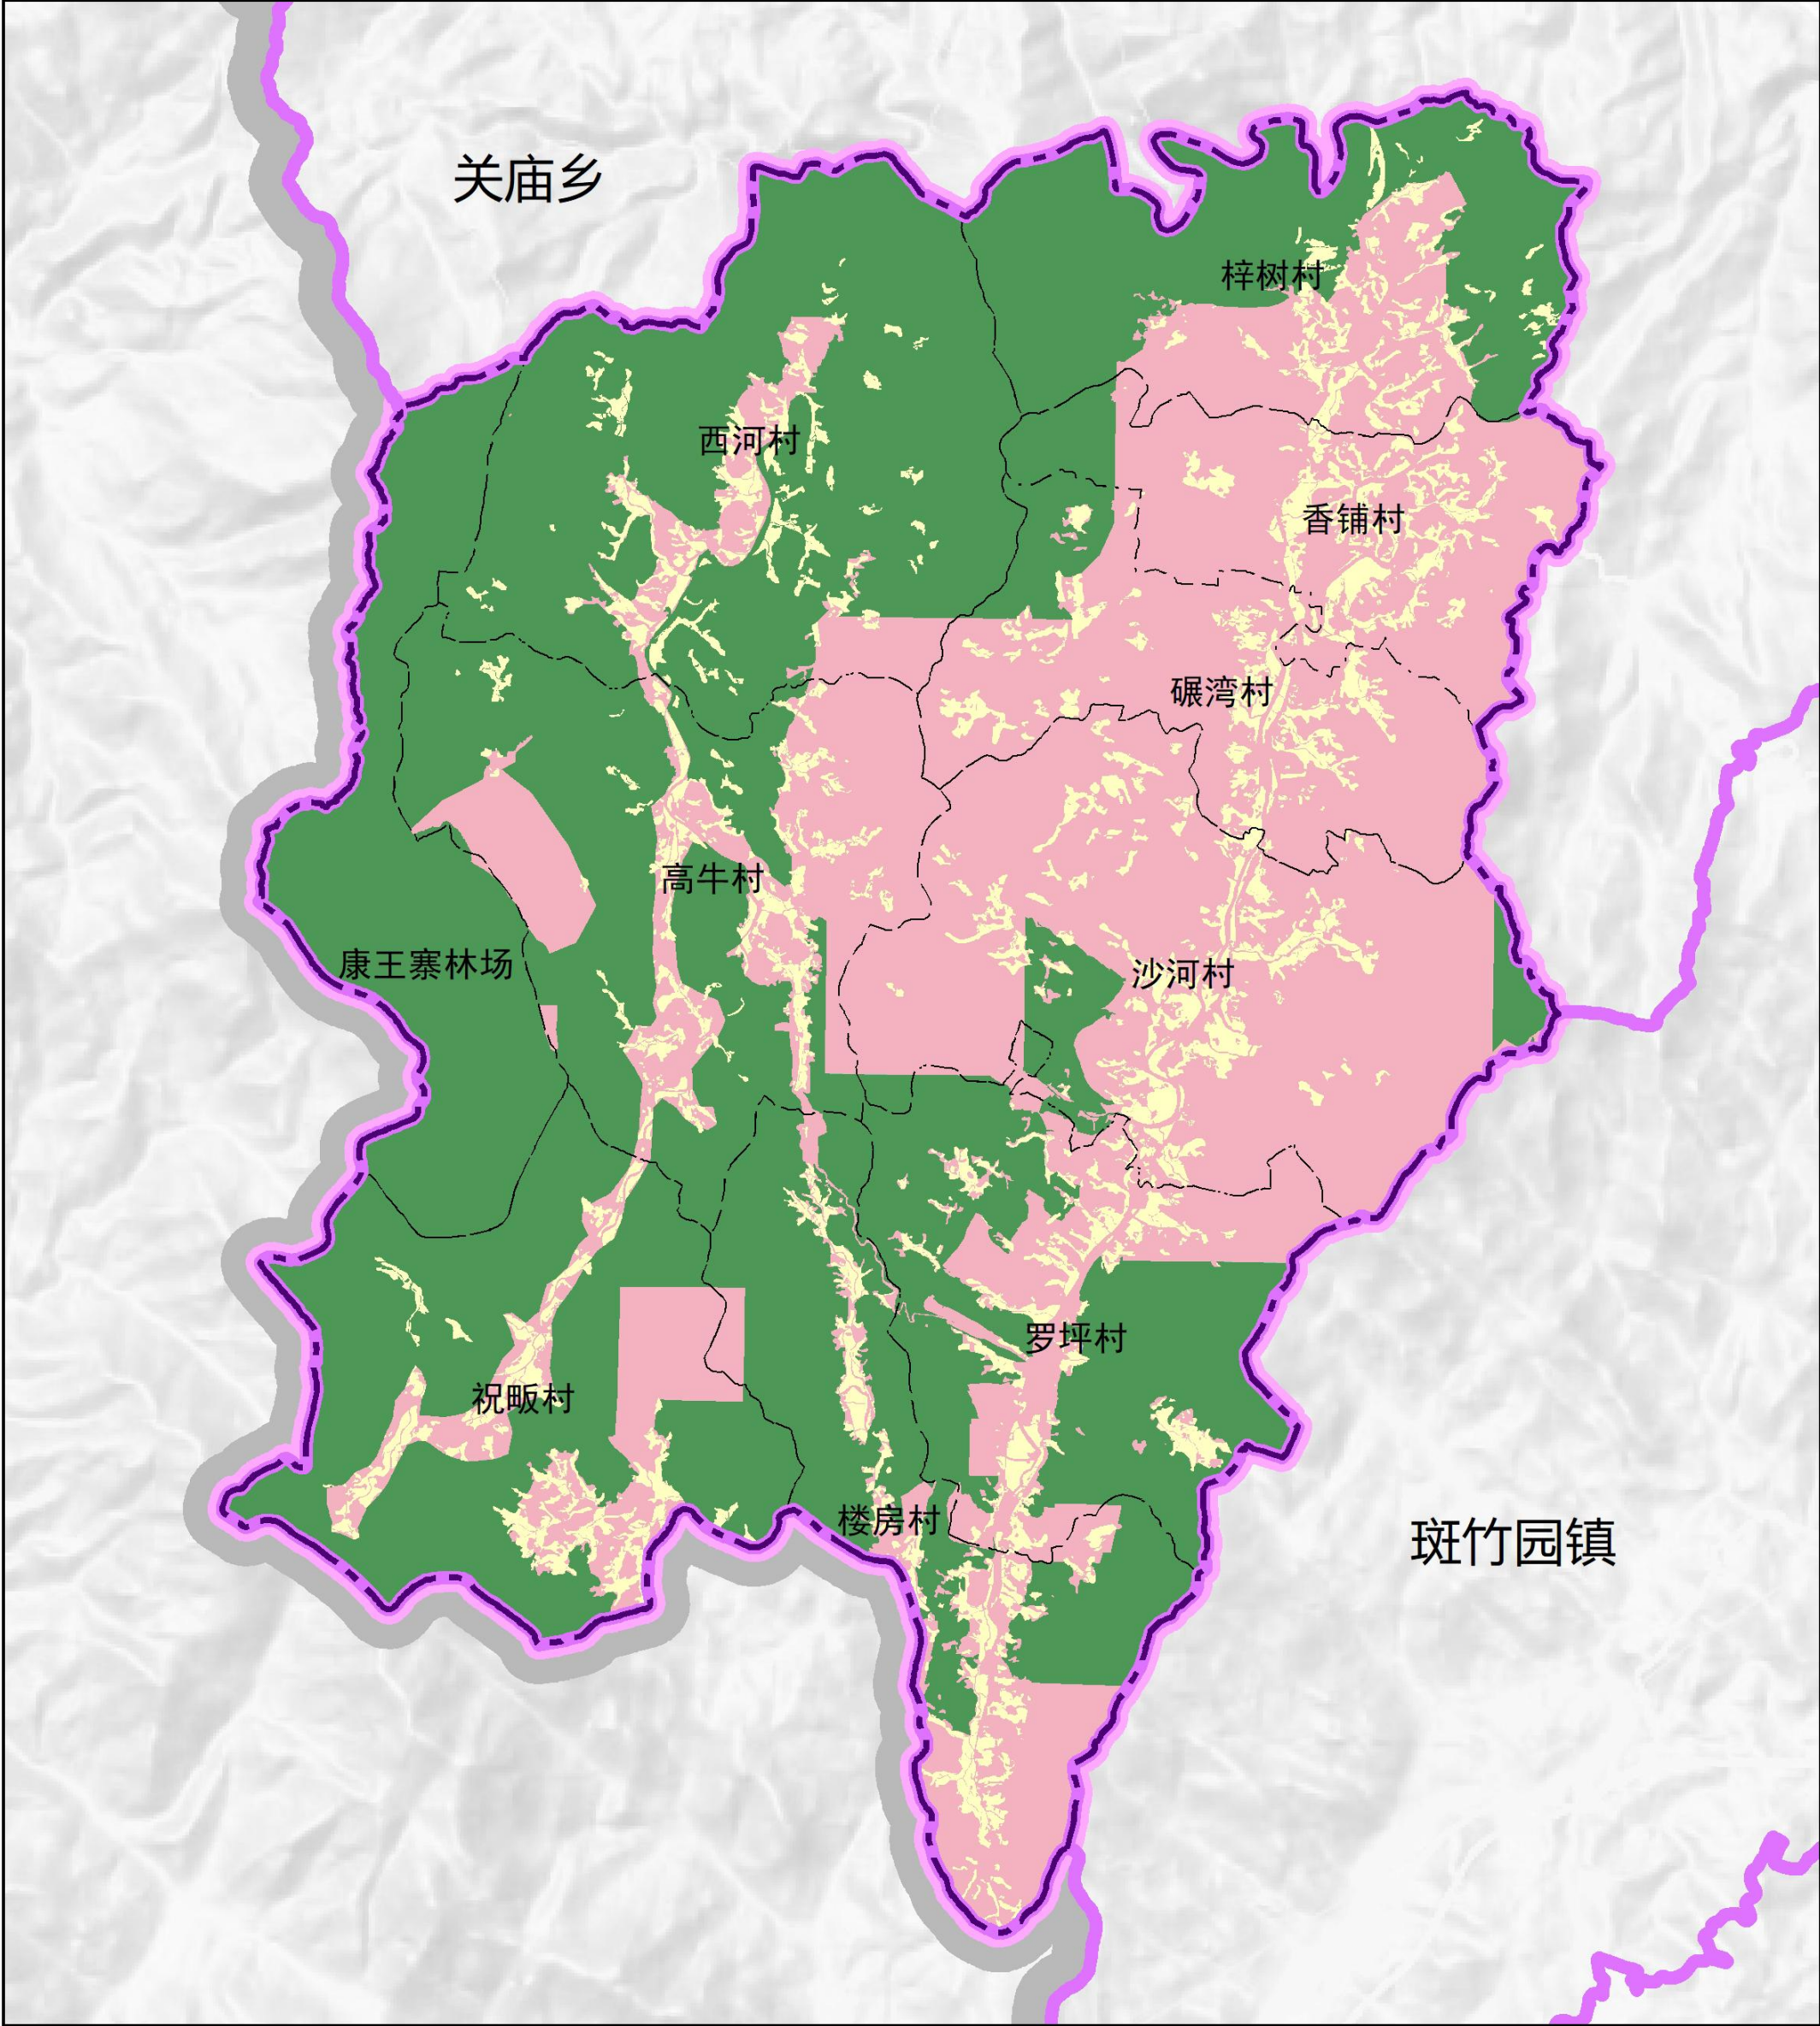




金寨县沙河乡国土空间总体规划（2021-2035年）

乡域国土空间规划分区图

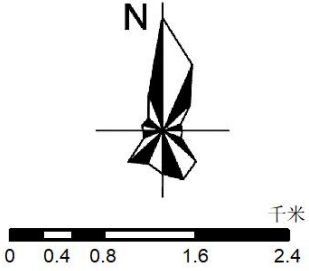

金寨县沙河乡国土空间总体规划（2021-2035年）



乡域国土空间控制线规划图

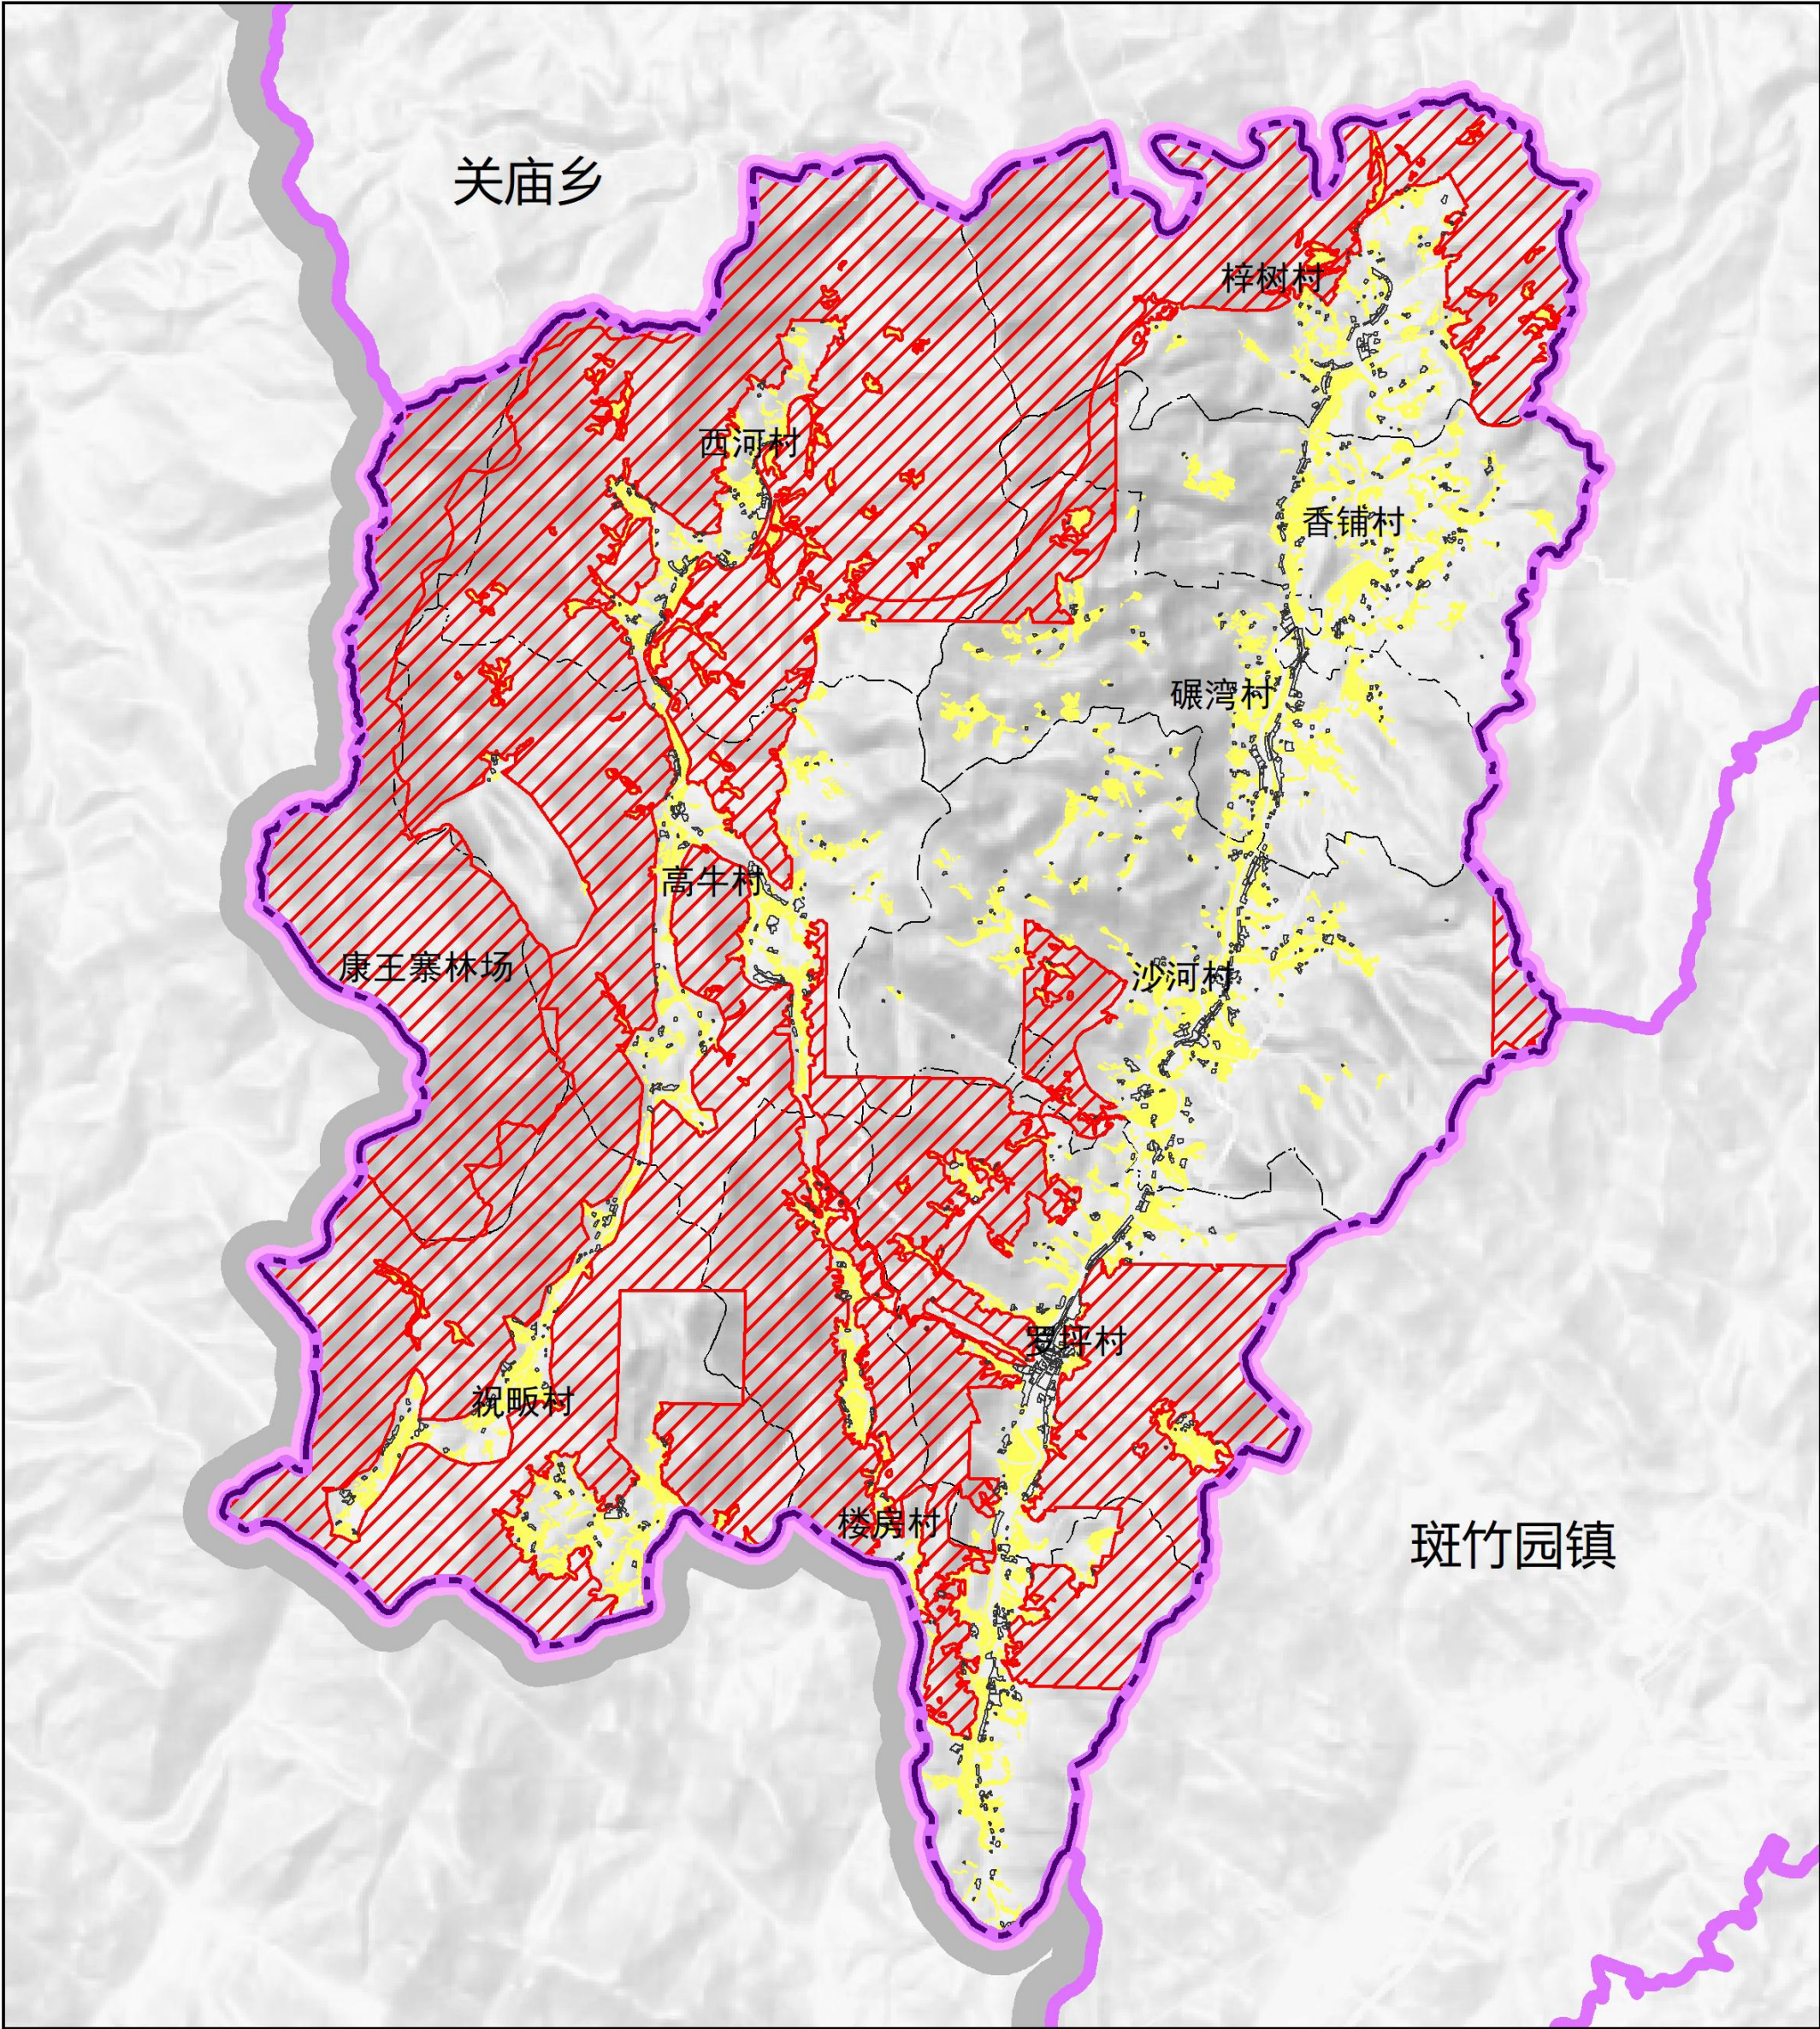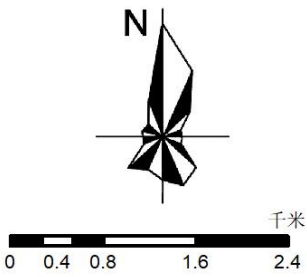

- 图例
- 永久基本农田
 - 生态保护红线
 - 村庄建设边界

金寨县沙河乡国土空间总体规划(2021-2035年)

乡域交通与基础设施规划图

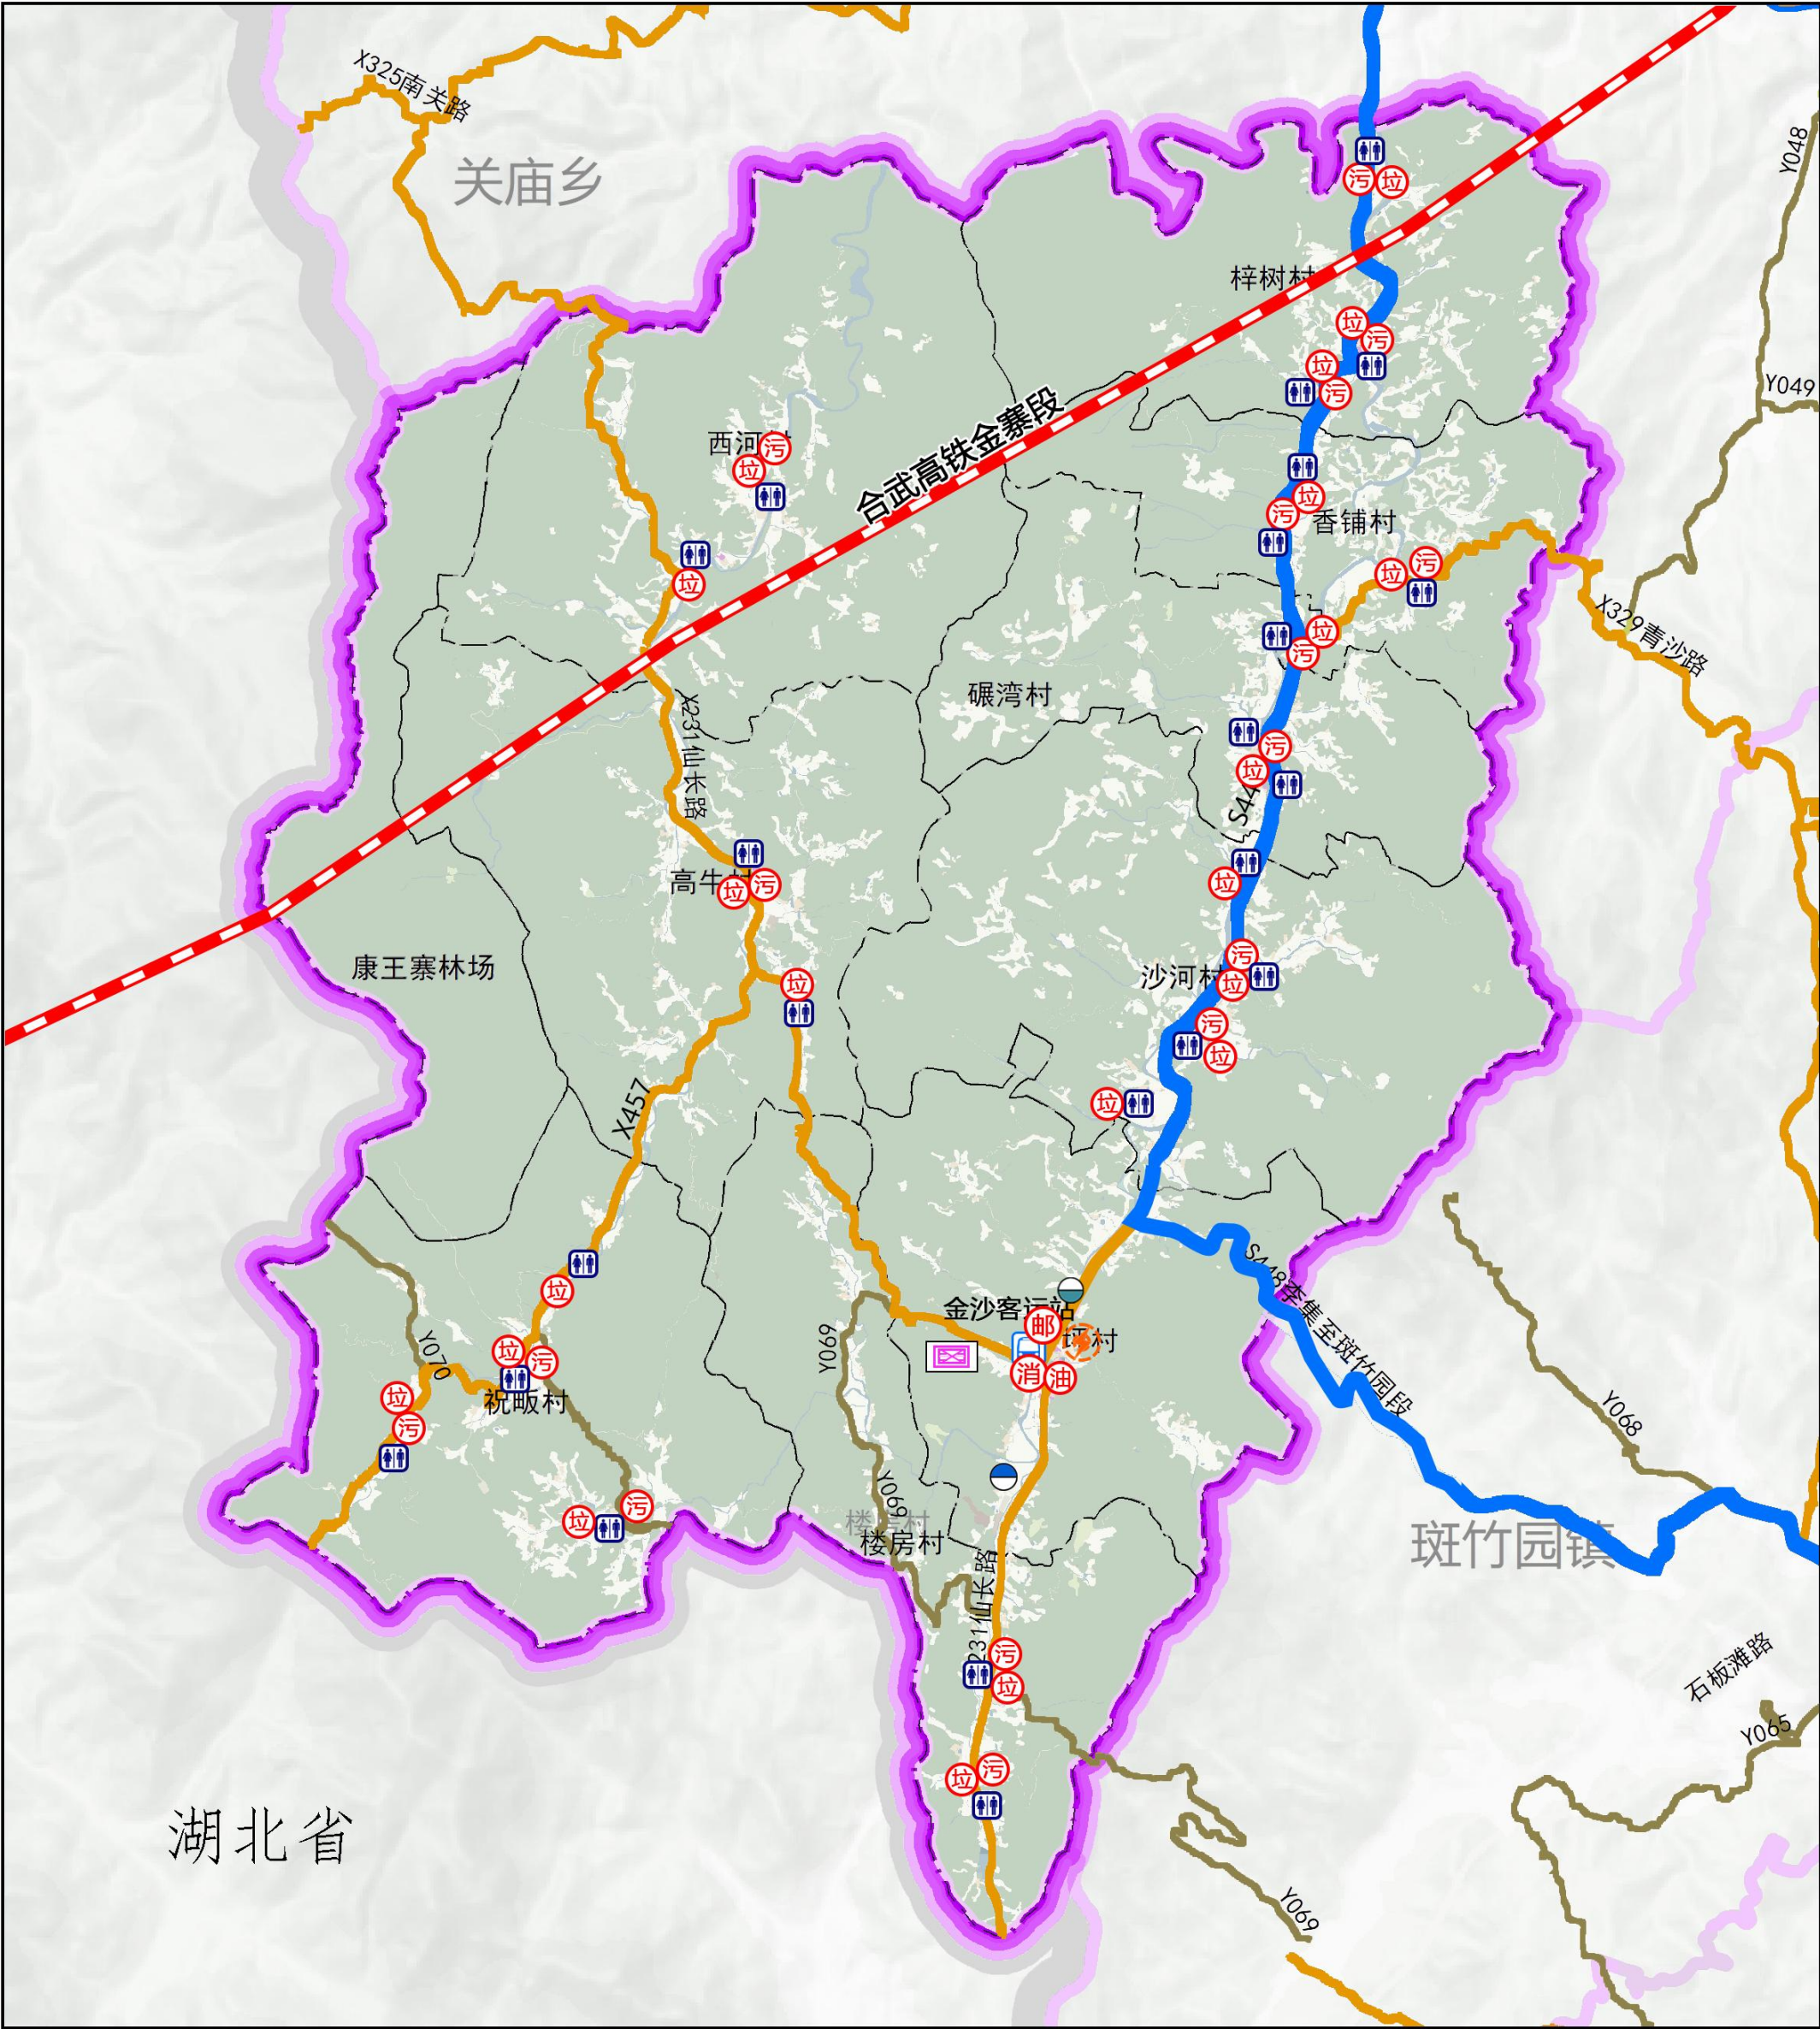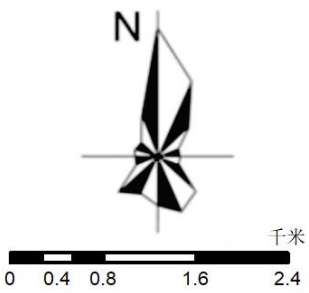

金寨县沙河乡国土空间总体规划（2021-2035年）

乡政府驻地用地布局规划图




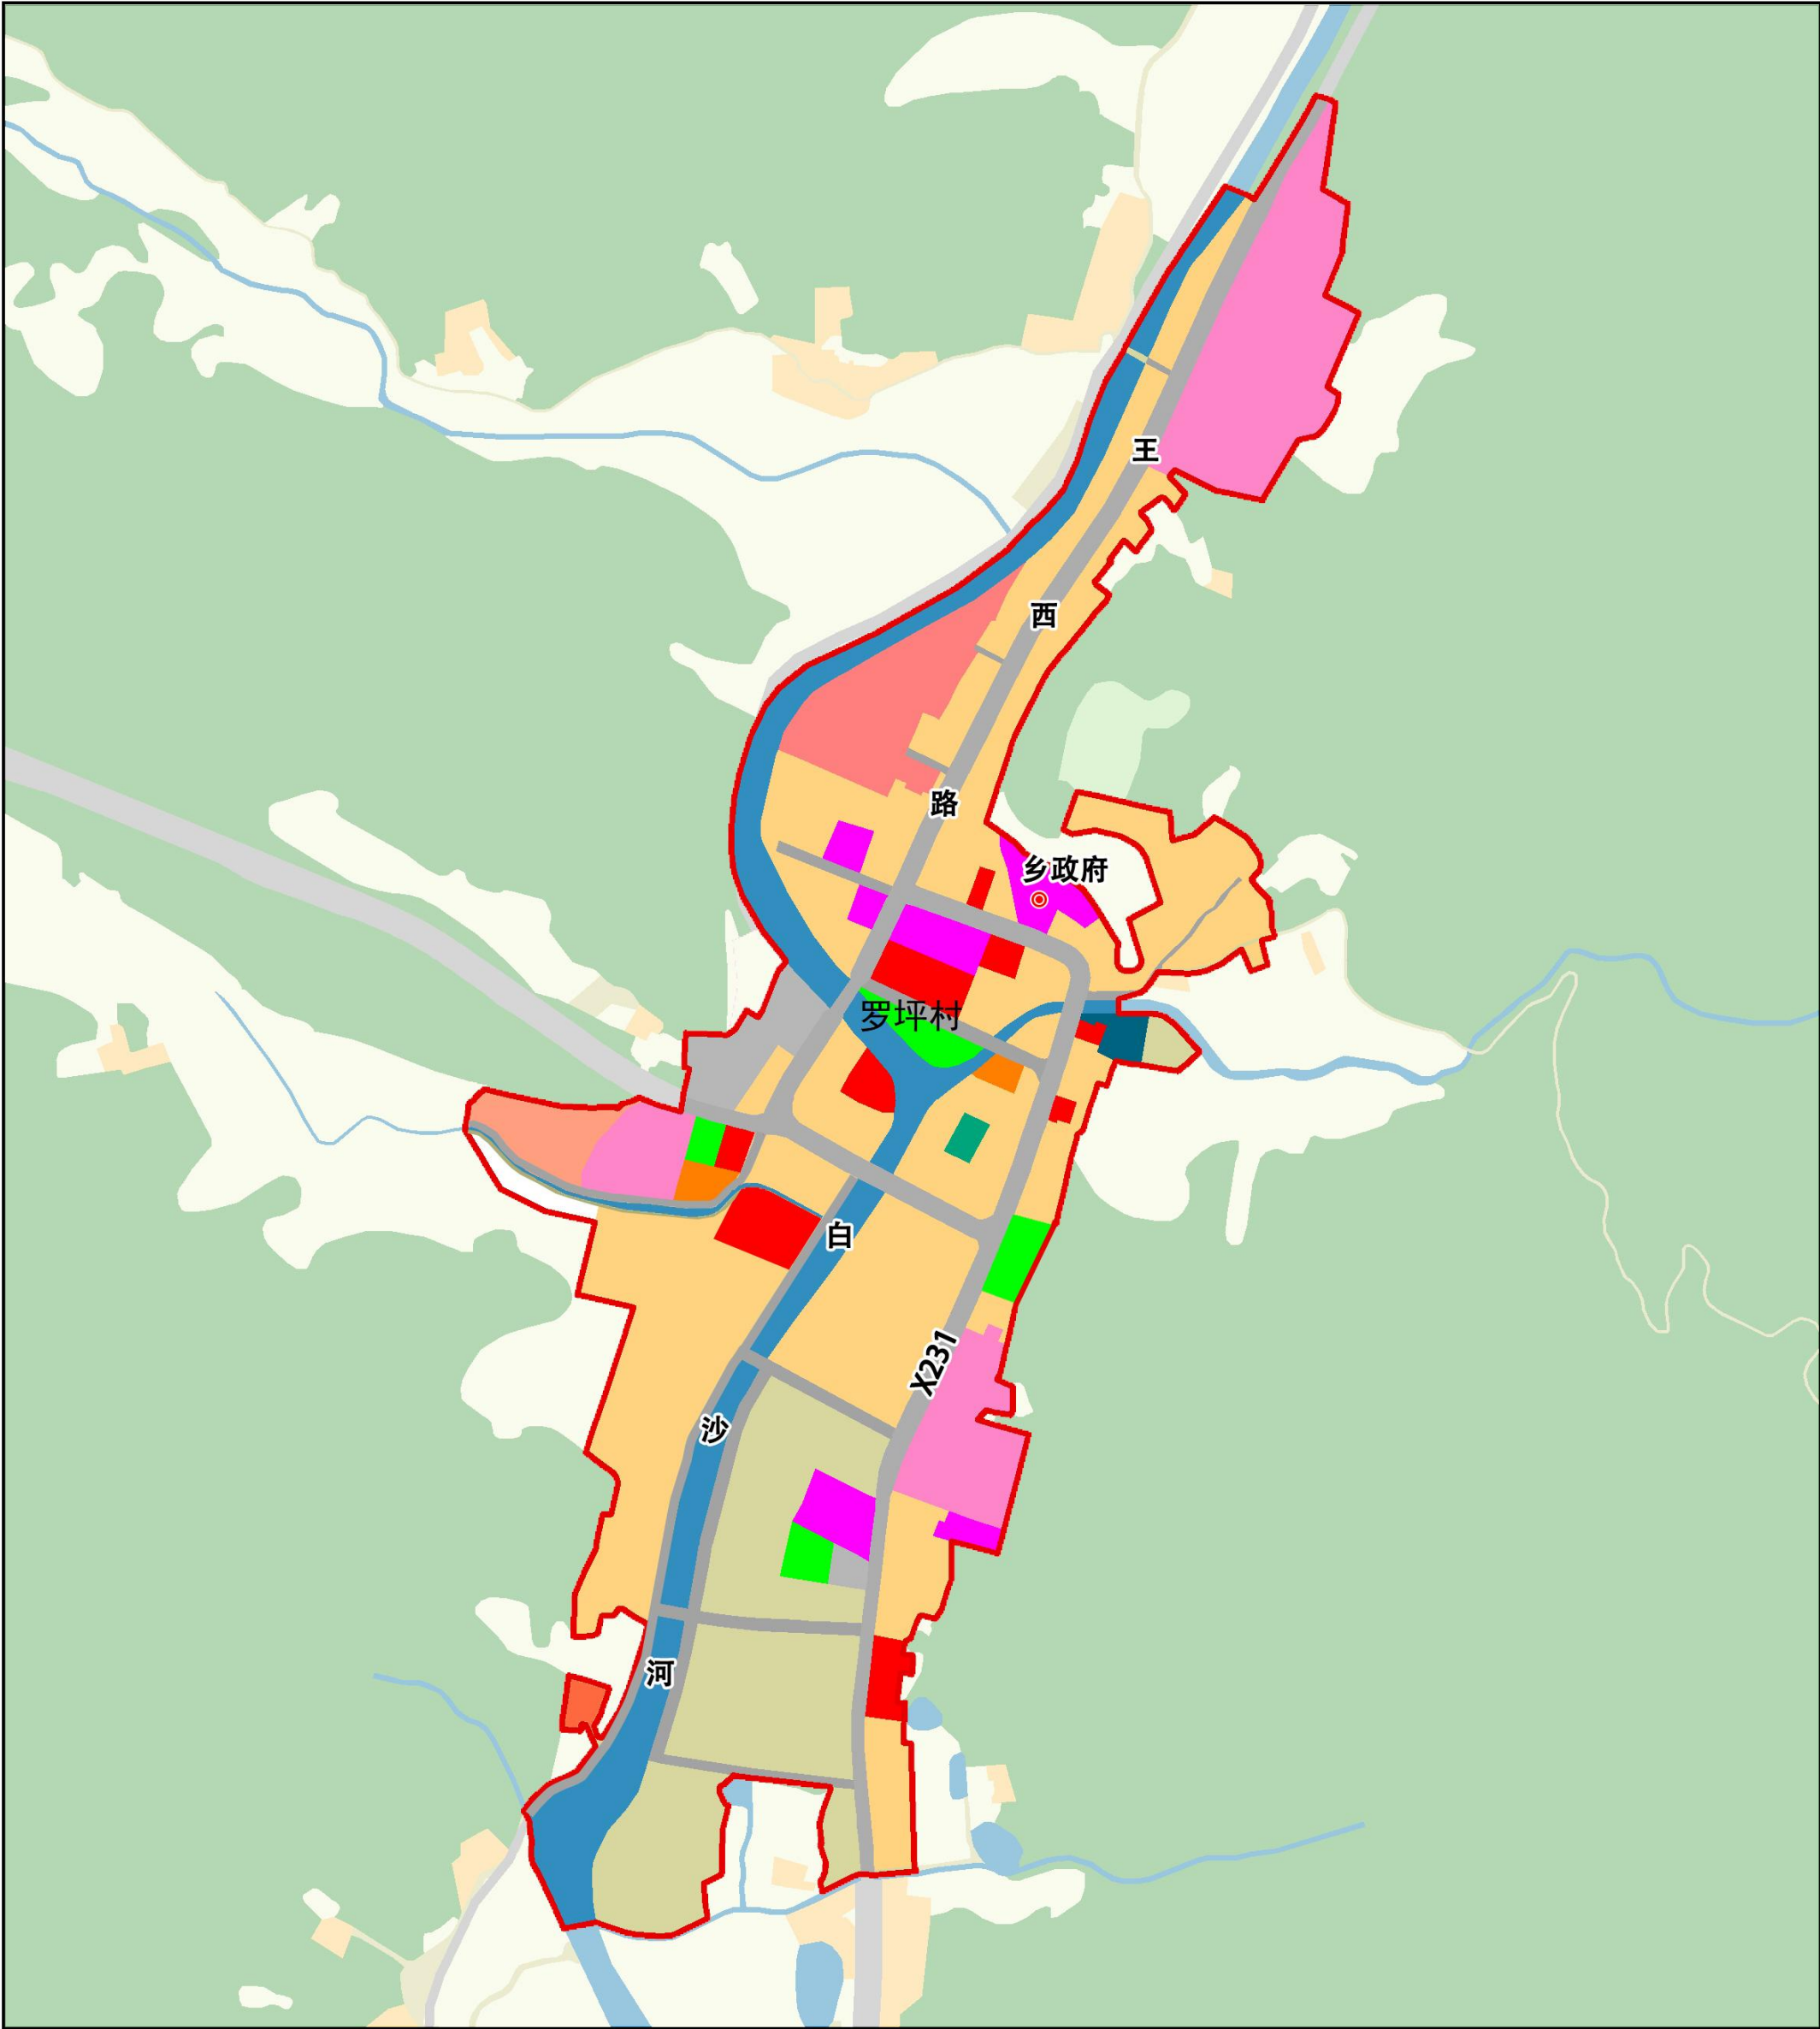


图
例

- | | | | | |
|-------|------------|-------------|---------|-----------|
| 水田 | 农村社区服务设施用地 | 体育用地 | 公路用地 | 绿地与开敞空间用地 |
| 旱地 | 机关团体用地 | 医疗卫生用地 | 城镇村道路用地 | 留白用地 |
| 农村道路 | 文化用地 | 社会福利用地 | 交通场站用地 | 河流水面 |
| 设施农用地 | 中小学用地 | 公共管理与公共服务用地 | 供电用地 | 沟渠 |
| 农村宅基地 | 幼儿园用地 | 商业服务业用地 | 公园绿地 | 乡政府驻地范围 |

金寨县沙河乡国土空间总体规划（2021-2035年）

乡政府驻地公共服务设施规划图

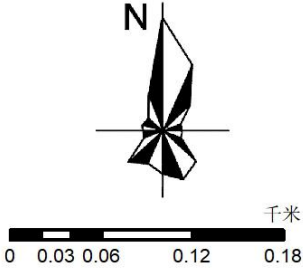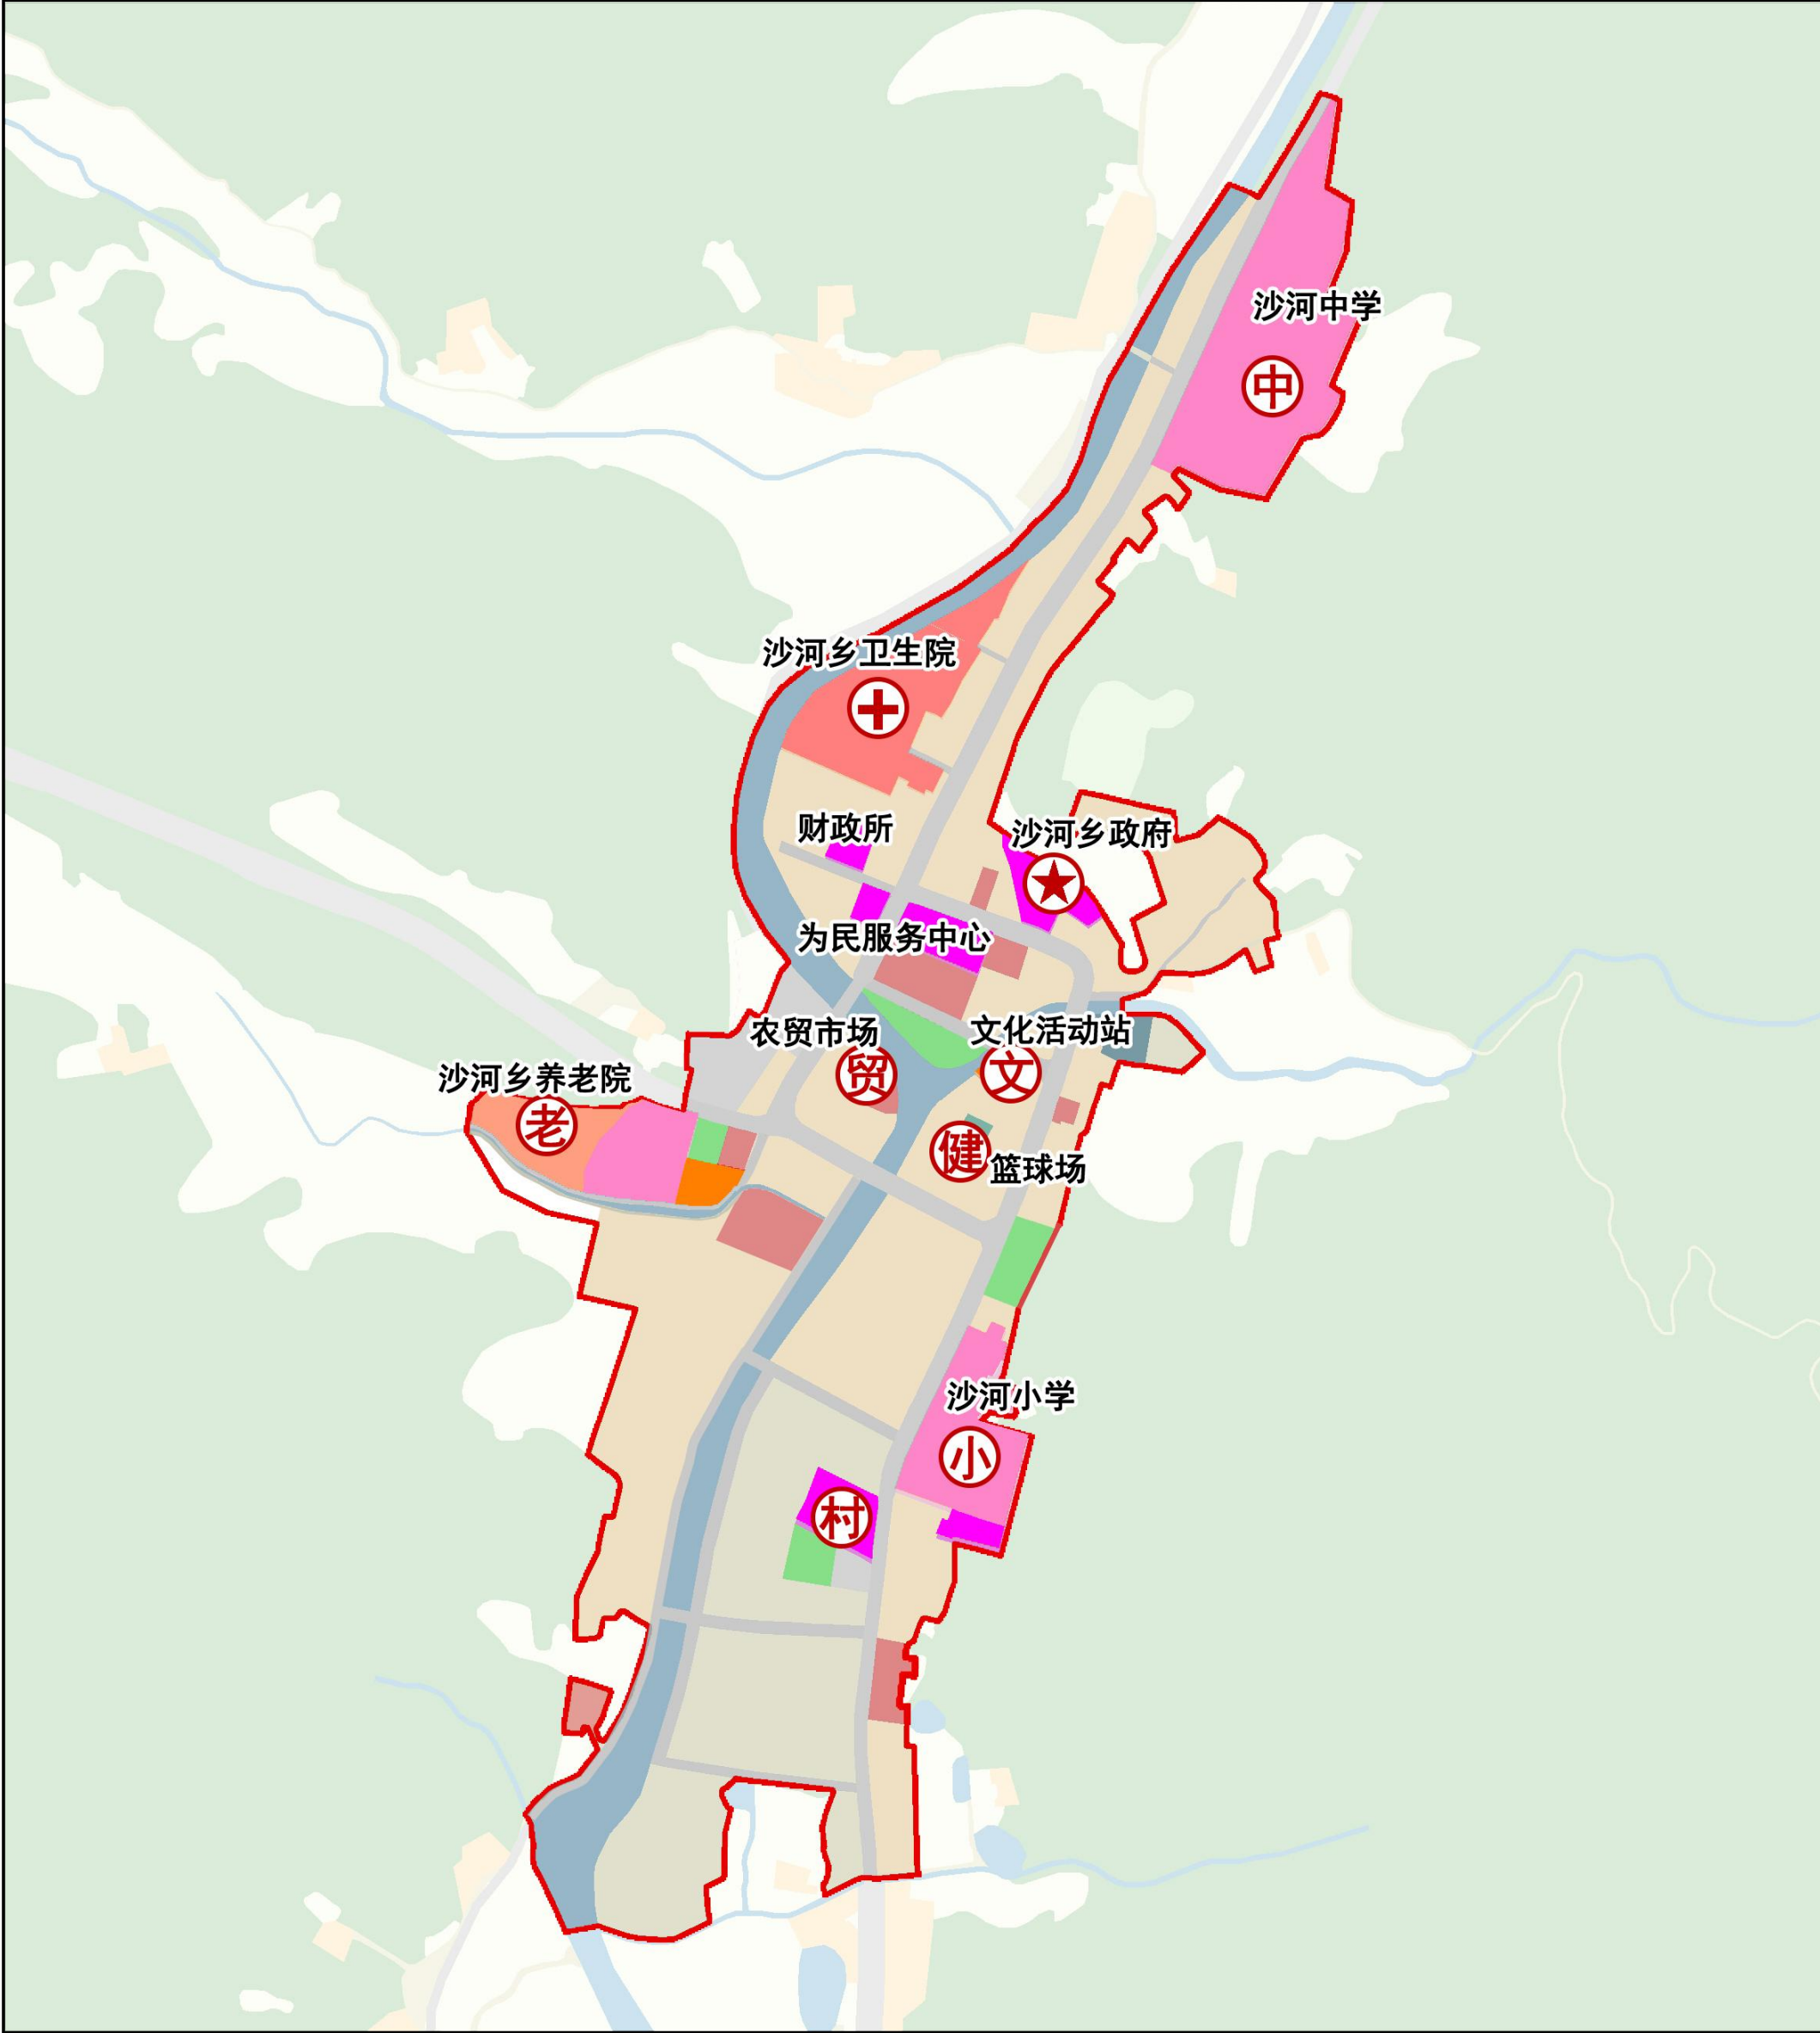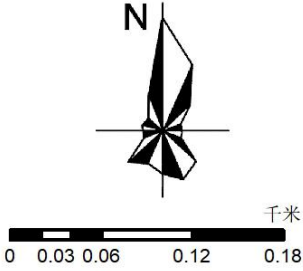

- 图例
- | | | | | | | | | | | | |
|---|------|---|-----|---|-----|---|--------|---|------|---|---------|
| ★ | 乡政府 | 幼 | 幼儿园 | 中 | 中学 | 公 | 公共服务中心 | 贸 | 农贸市场 | — | 乡政府驻地范围 |
| + | 乡卫生院 | 幼 | 小学 | 老 | 敬老院 | 活 | 文化活动中心 | 健 | 健身场地 | | |