



金寨县铁冲乡国土空间总体规划（2021-2035年）

乡域国土空间规划分区图

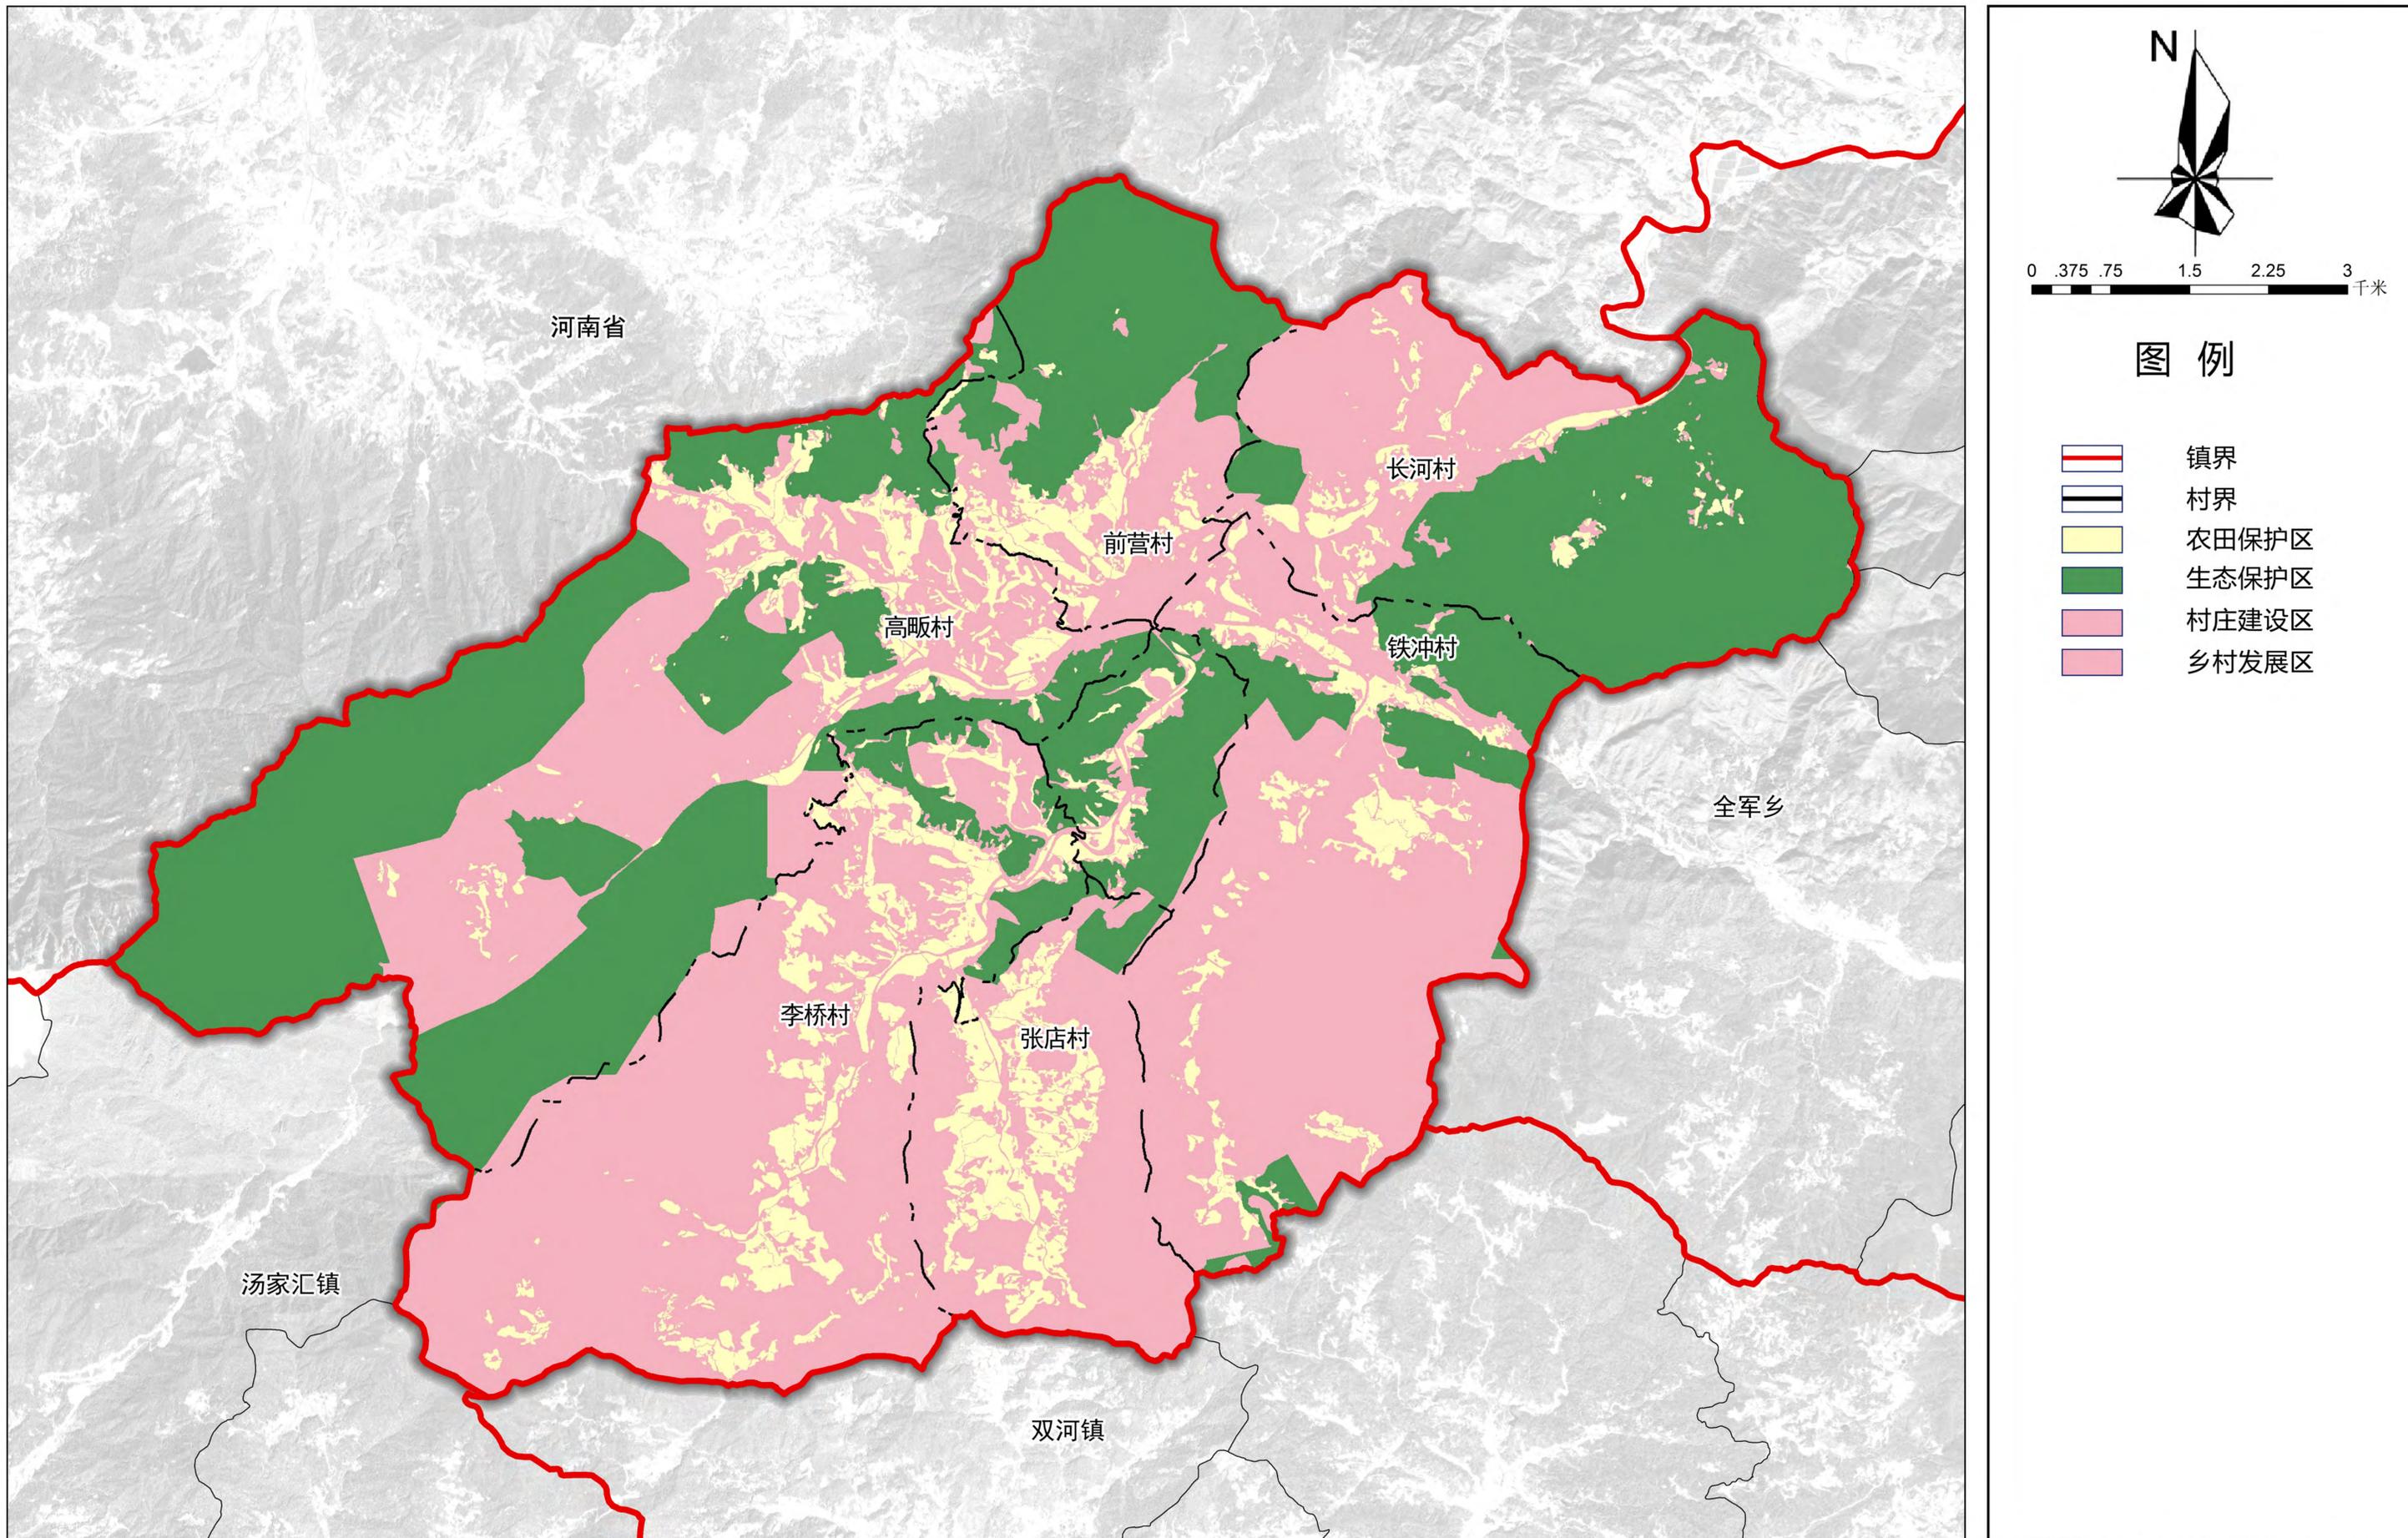

金寨县铁冲乡国土空间总体规划（2021-2035年）

乡域国土空间控制线规划图

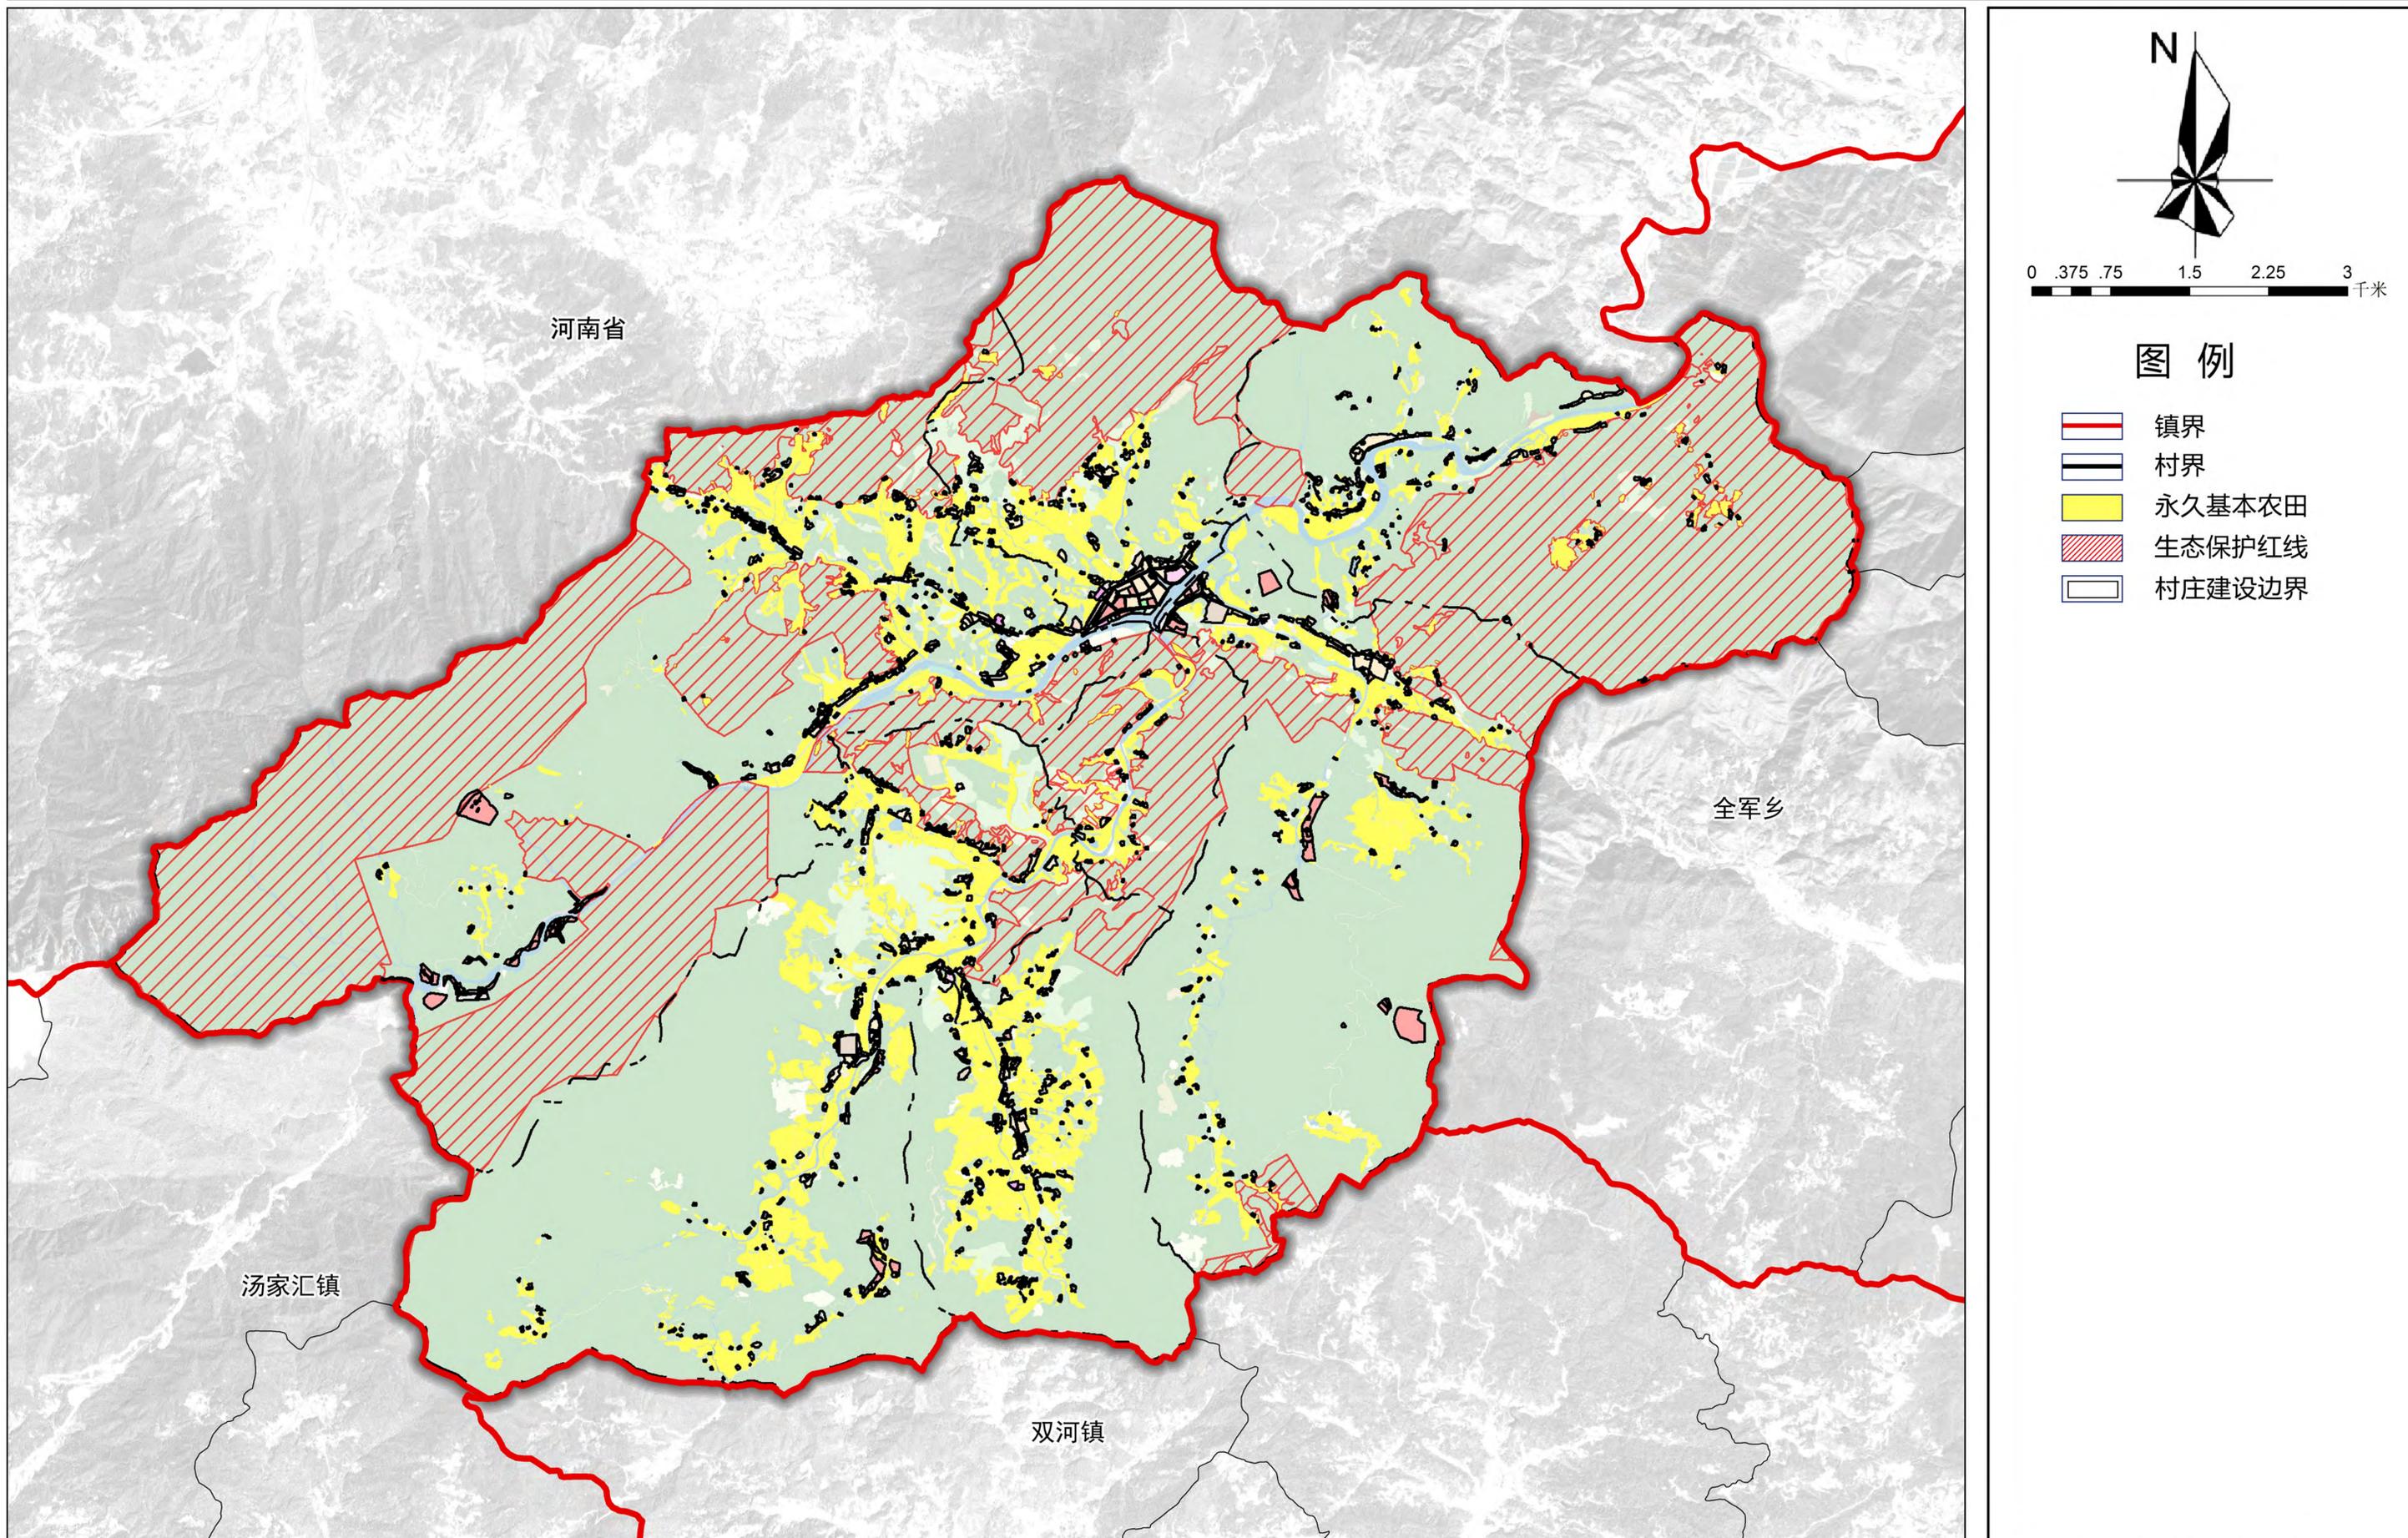



0 .375 .75 1.5 2.25 3 千米

图例

- 镇界
- 村界
- 永久基本农田
- 生态保护红线
- 村庄建设边界

金寨县铁冲乡国土空间总体规划（2021-2035年）

乡域交通与基础设施规划图

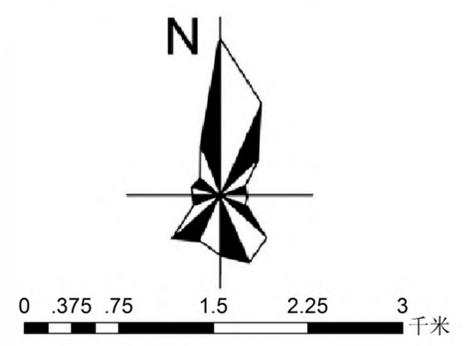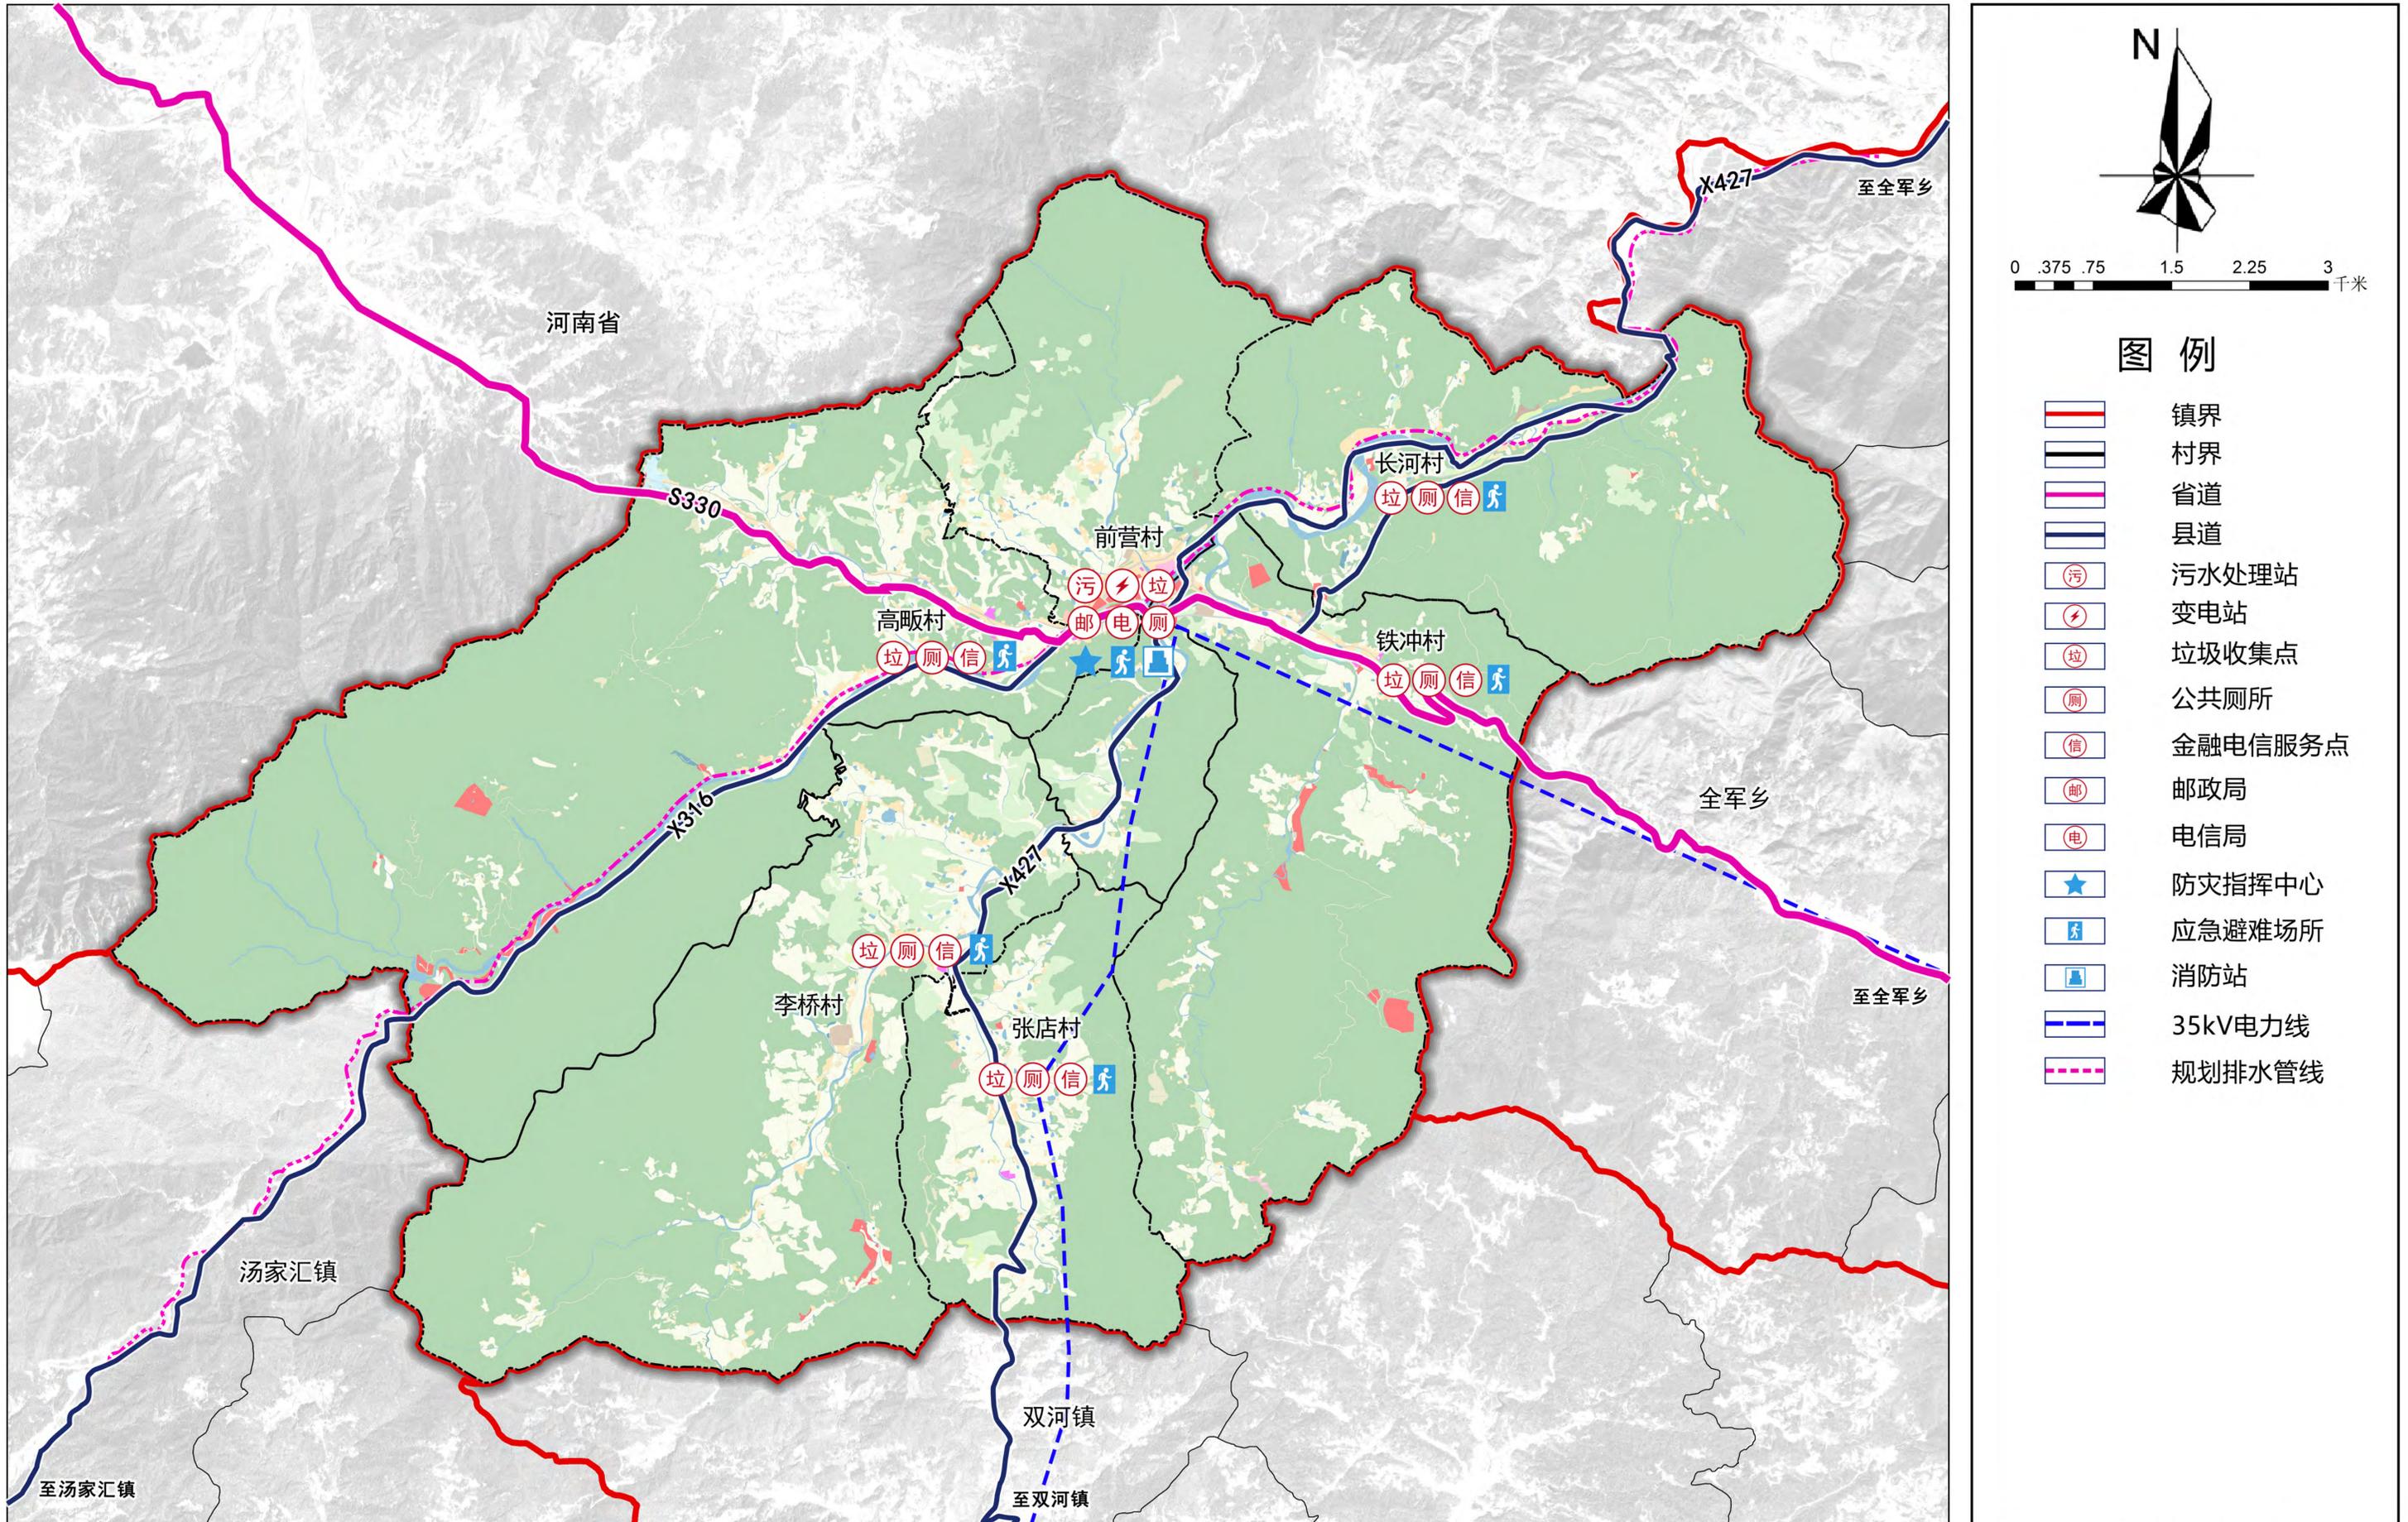


图例

- 镇界
- 村界
- 省道
- 县道
- 污水处理站
- 变电站
- 垃圾收集点
- 公共厕所
- 金融电信服务点
- 邮政局
- 电信局
- 防灾指挥中心
- 应急避难场所
- 消防站
- 35kV电力线
- 规划排水管线

金寨县铁冲乡国土空间总体规划（2021-2035年）

乡政府驻地用地布局规划图

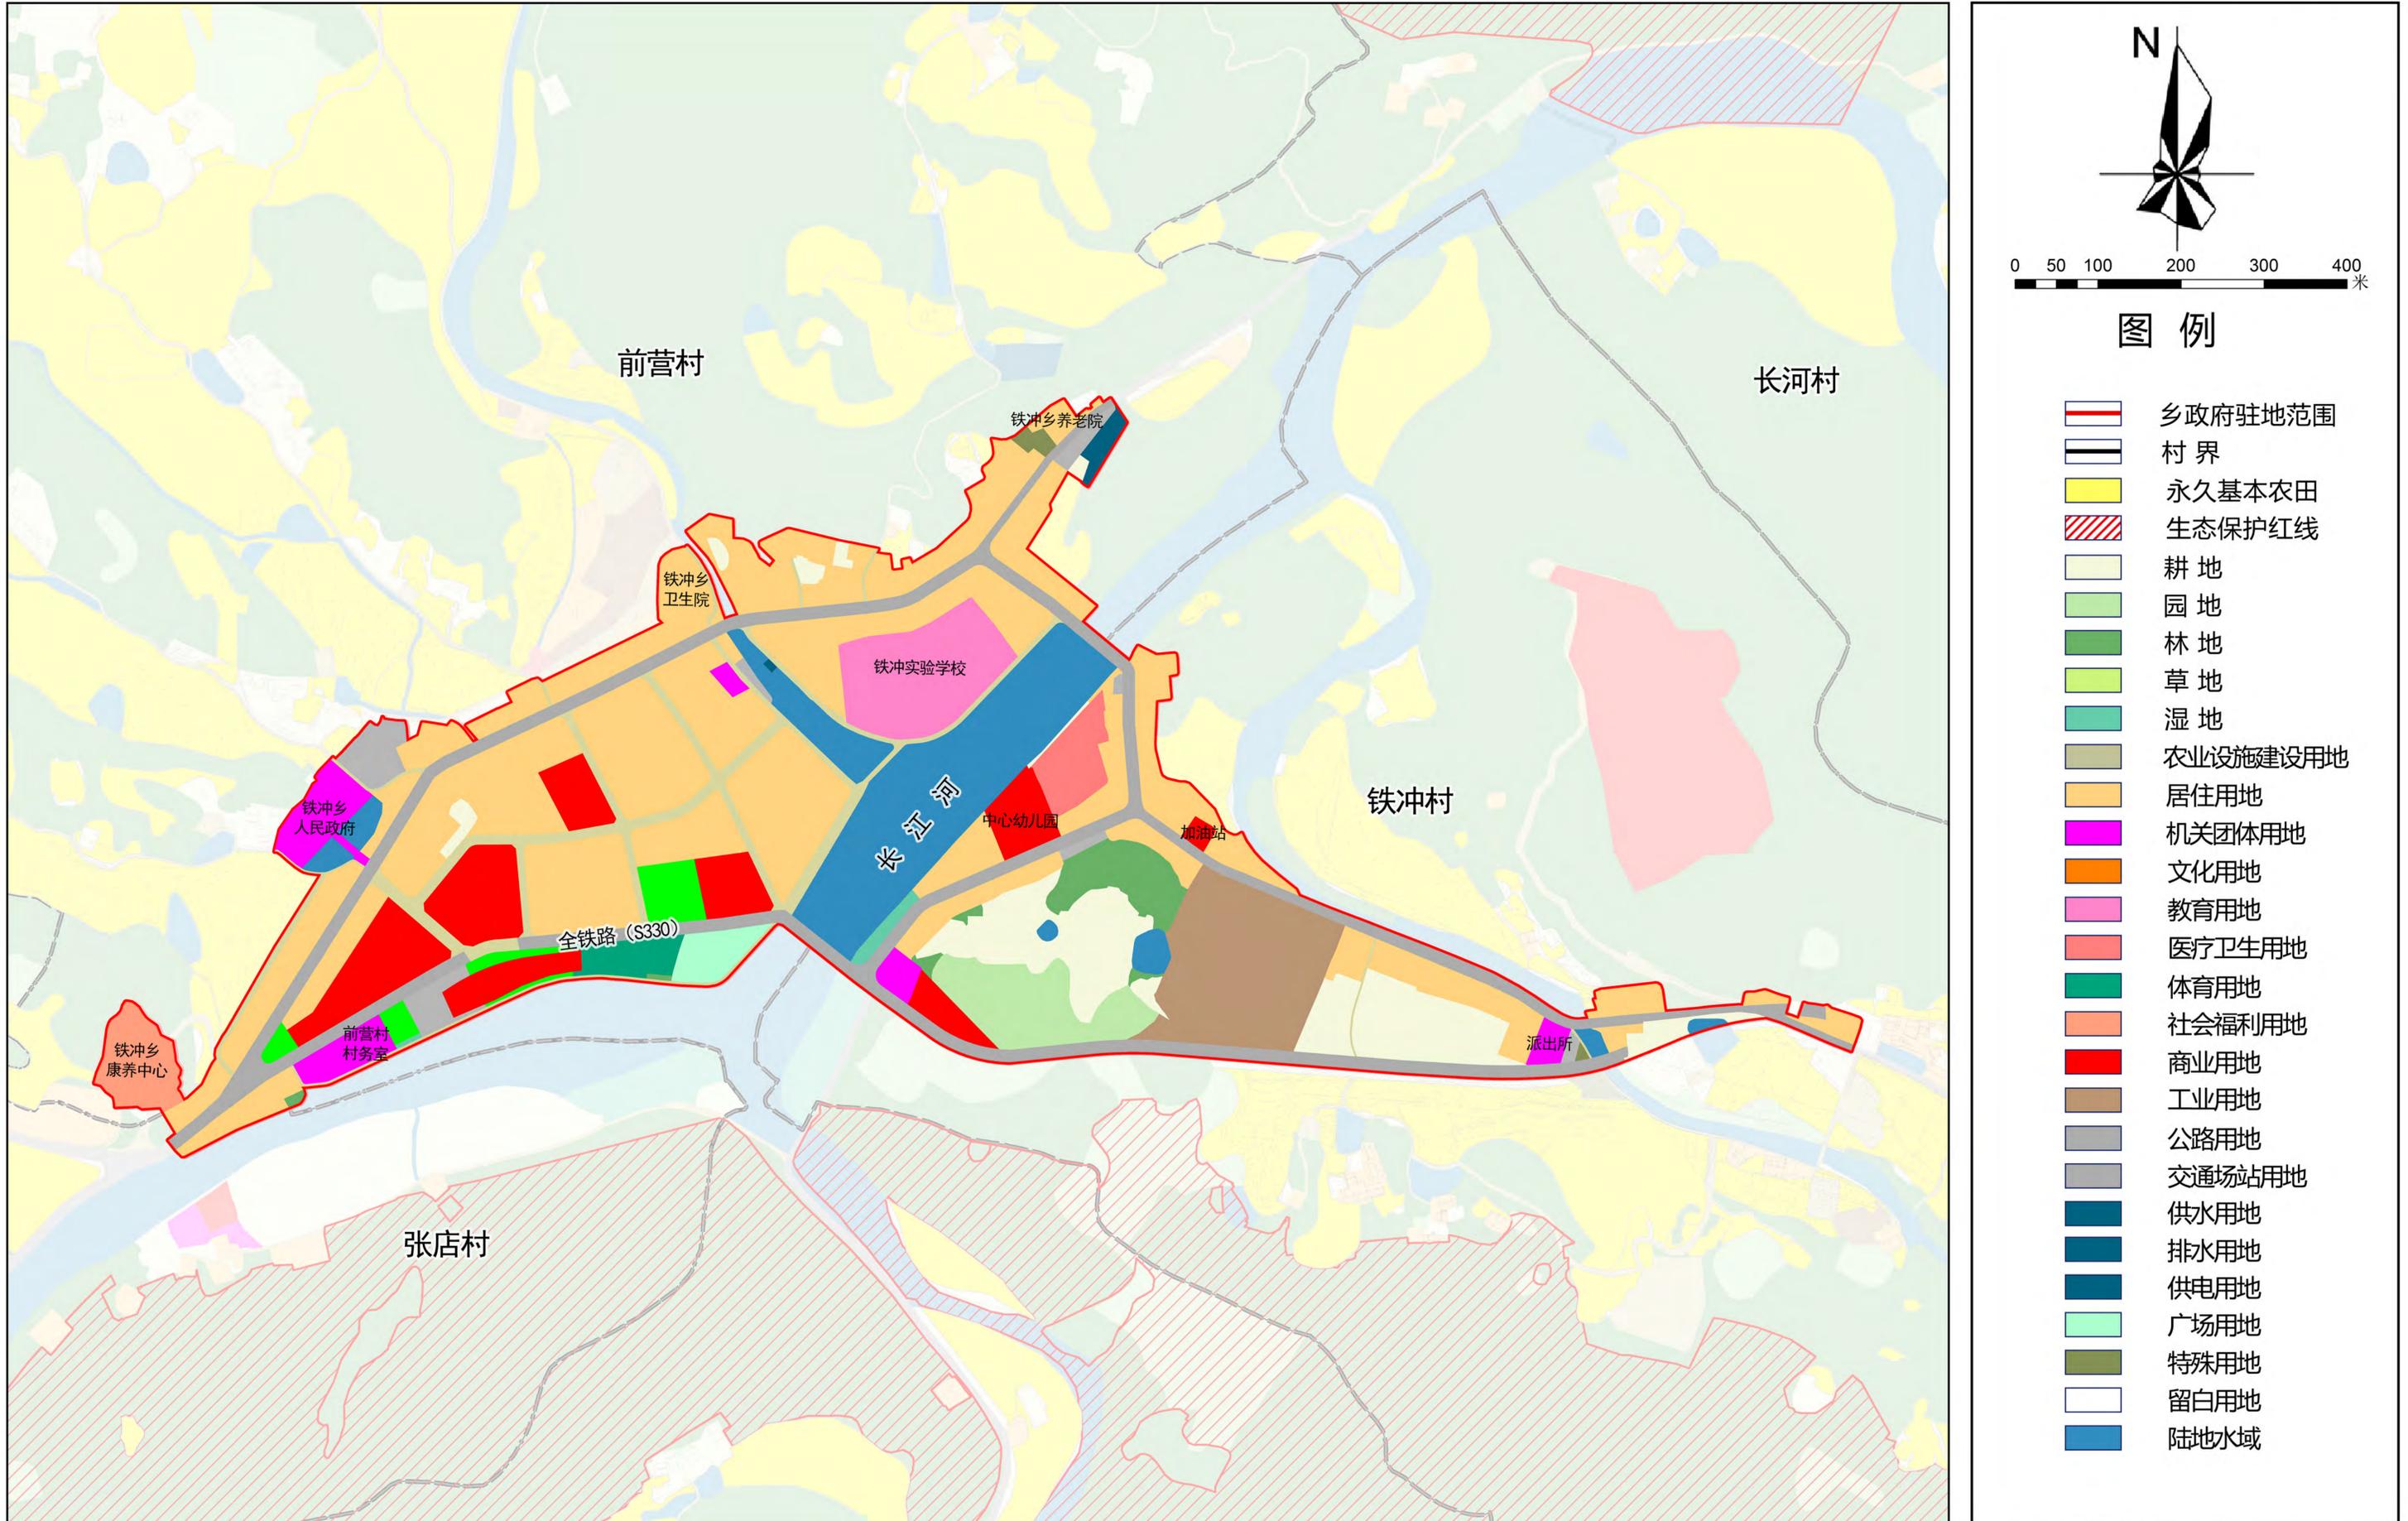

金寨县铁冲乡国土空间总体规划（2021-2035年）

乡政府驻地公共服务设施规划图

